





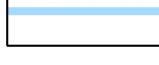

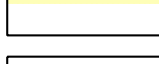
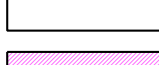

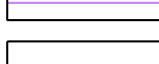
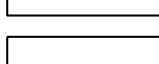

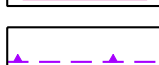
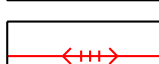



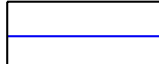


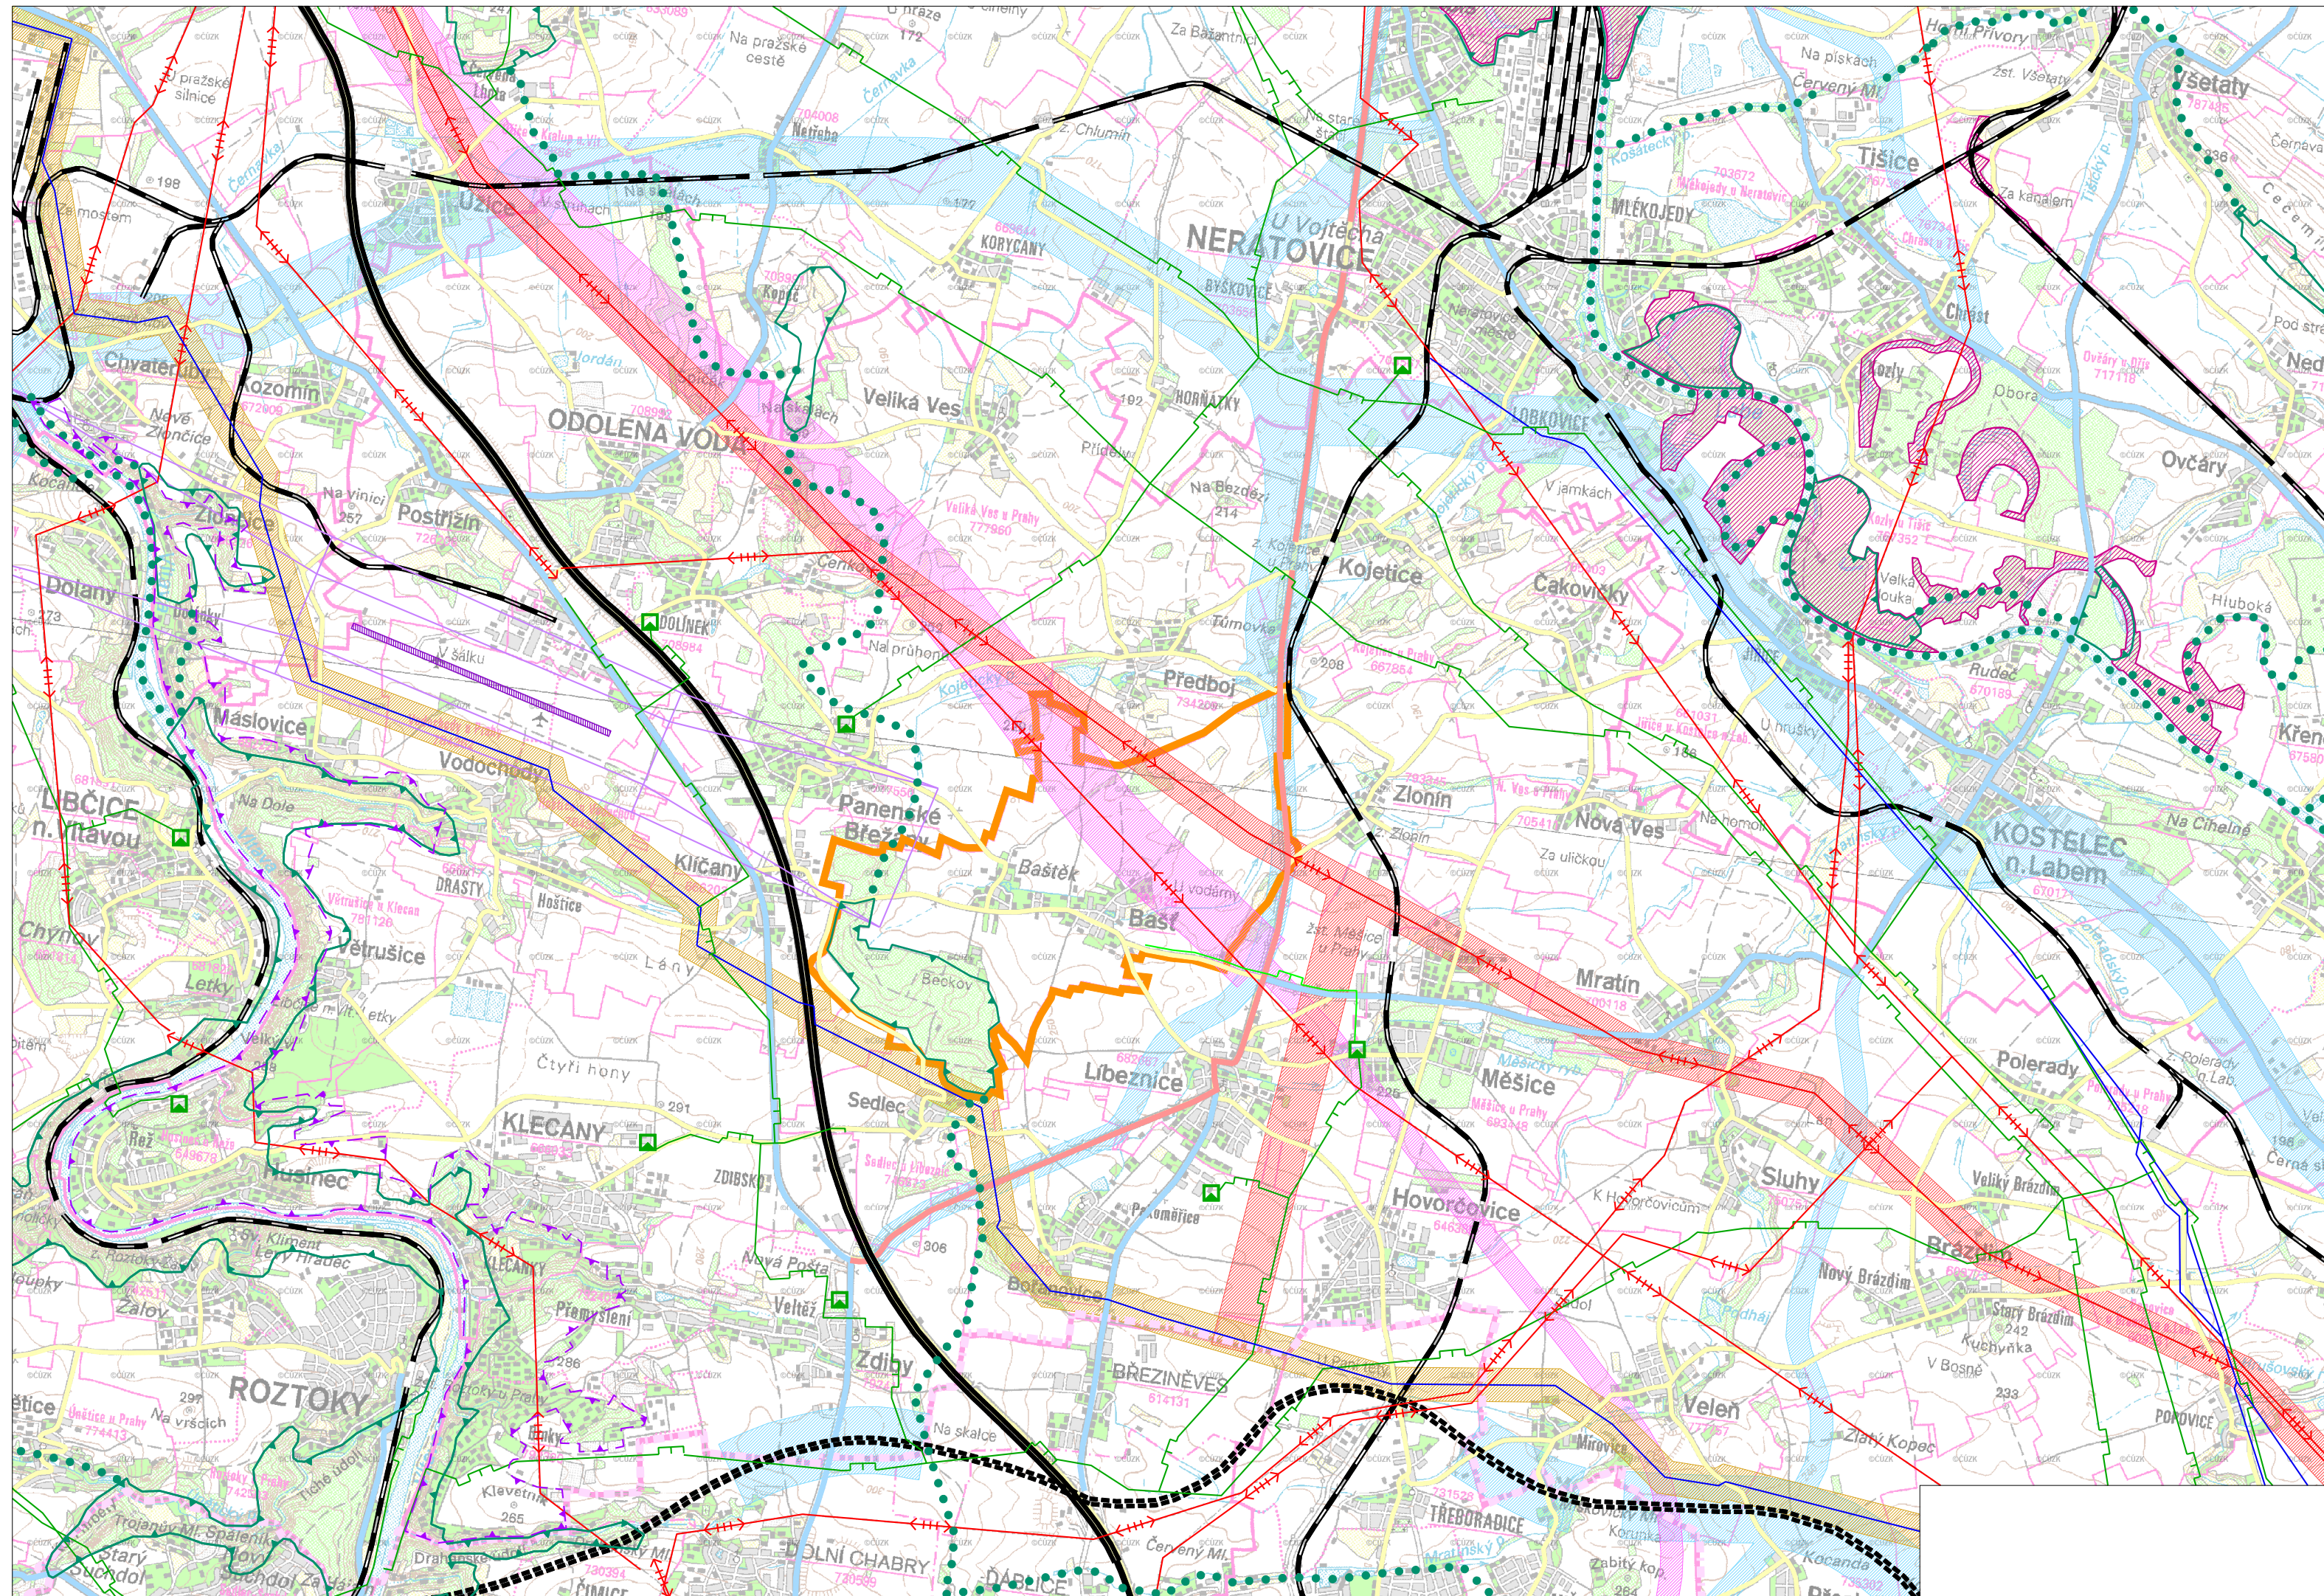


# ÚZEMNÍ PLÁN BAŠŤ


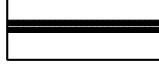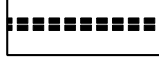
## LEGENDA :

-  hranice řešeného území
-  hranice hlavního města Prahy
-  dálnice D8
-  Pražský okruh - návrh
-  silnice I. třídy
-  silnice II. třídy
-  silnice I. a II. třídy - navržené koridory
-  silnice III. třídy
-  železnice
-  vysokorychlostní železniční trať - navržený koridor
-  letiště Vodochody - vzletové a přistávací koridory
-  ÚSES - nadregionální a regionální biocentrum
-  ÚSES - nadregionální a regionální biokoridor
-  Natura 2000 - evropsky významné lokality
-  přírodní park Dolní Povtaví
-  vedení VVN
-  vedení VVN 400 kV - navržené koridory
-  VVTL, VTL plynovod a regulační stanice
-  STL plynovod
-  ropovod a produktovod
-  přípolož (zdvojení) ropovodu - navržený koridor

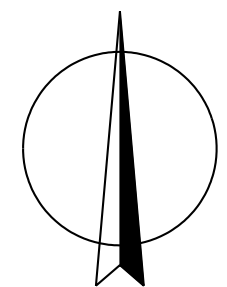

## VÝKRES ŠIRŠÍCH VZTAHŮ

ZÁZNAM O ÚČINNOSTI ÚZEMNÍHO PLÁNU	
a) Správní orgán, který vydal územní plán	Zastupitelstvo obce Bašť
b) Datum nabytí účinnosti územního plánu	
c) Pořizovatel	Městský úřad Brandýs nad Labem - Stará Boleslav Odbor územního rozvoje a památkové péče Ing. akad. arch. Sylva Matějková
Podpis: .....	Razítko: .....

KADLEC K.K. NUSLE, spol. s r.o.			
Chaberská 3, 182 00 Praha 8 Tel., fax : 284 680 740, 284 680 750 e-mail: posta@kadleckk.cz www.kadleckk.cz			
Projektant: Ing.arch. Daniela Binderová	Odborný projektant:	Operátor: Kateřina Benáková	
Pořizovatel: Městský úřad Brandýs nad Labem - Stará Boleslav	Schvalovací orgán: Zastupitelstvo obce Bašť	Číslo smlouvy: 410/2012	
Název výkresu: Výkres širších vztahů		Datum: 03. 2016	Výkres č.: B2.
		Měřítko: 1 : 50000	Kopie č.: