
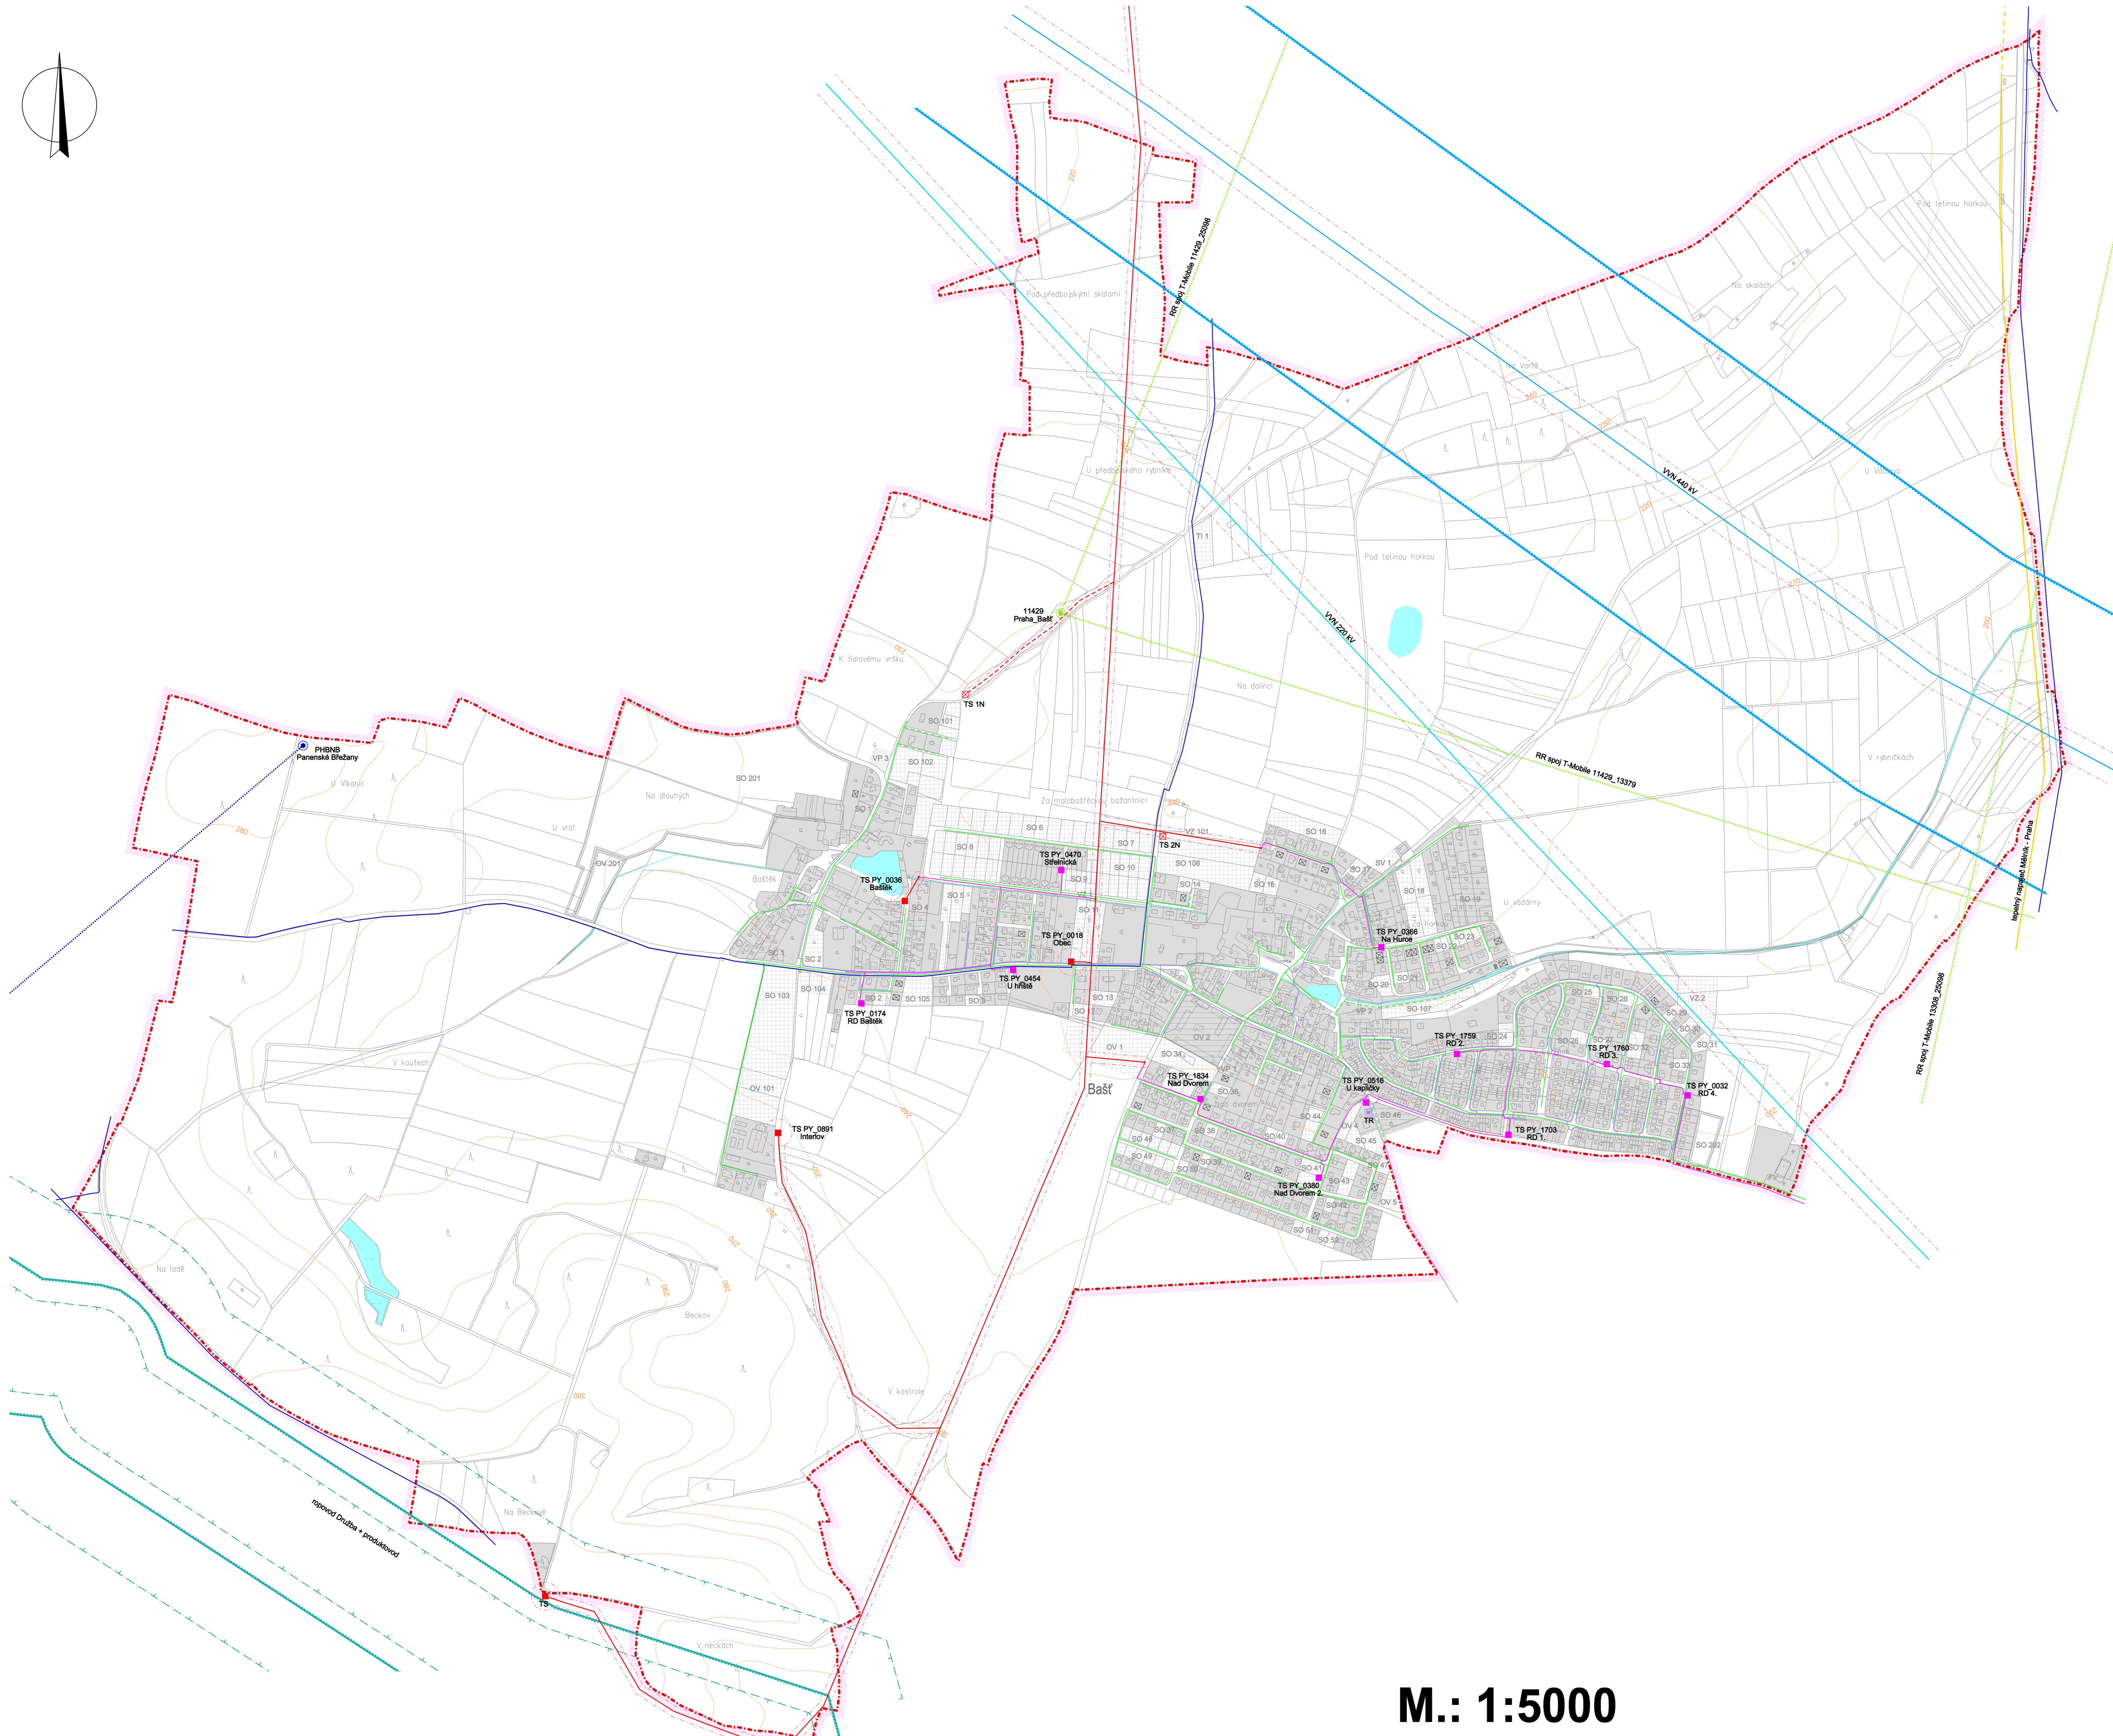


# ÚZEMNÍ PLÁN BAŠŤ

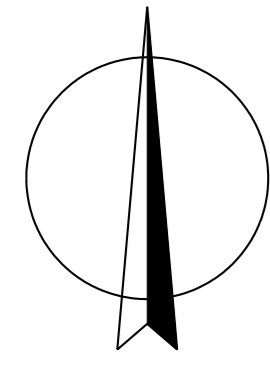

## LEGENDA :

- Hranice**
- hranice řešeného území
  - katastrální hranice
- Územní prvky**
- I. vodní a vodohospodářské plochy
  - II. plochy zástavby
- Plochy dle významu:
- I. Stabilizované plochy
  - II. Zastavitelné plochy
  - III. Plochy přestavby
  - V. Územní rezerva
- Zásobování elektrickou energií**
- vzdušné vedení elektrické energie VVN 400 kV
  - koridor pro stavbu vedení VVN 400 kV TR Výškov - TR Čechy Střed
  - vzdušné vedení elektrické energie VVN 220 kV
  - vzdušné vedení elektrické energie VN 22 kV
  - kabelové vedení elektrické energie VN 22 kV
  - trafostanice vzdušného vedení VN (TS)
  - trafostanice kabelového vedení VN (TS)
  - kabelový svod
  - ochranné pásmo vzdušného elektrického vedení VVN, VN a trafostanic
- Zásobování plynem**
- plynovod STL
- Dálkovody hořavých kapalin**
- ochranné pásmo dálkových hořavých kapalin
  - koridor pro přípolož ropovodu Družba
- Teplné napaječe**
- teplný napaječ Mělník - Praha (nadzemní / podzemní potrubí)
- Elektronické komunikace**
- dálkový telefonní kabel
  - místní telefonní síť
  - traťový rozvaděč (TR)
  - radioreléové trasy s vysílačem Telefonica Czech Republic, a.s.
  - radioreléové trasy s vysílačem T-Mobile Czech Republic, a.s.
- Doplnění katastrální mapy**
- domy ve výstavbě

ZÁZNAM O ÚČINNOSTI ÚZEMNÍHO PLÁNU	
a) Správní orgán, který vydal územní plán	Zastupitelstvo obce Bašť
b) Datum nabytí účinnosti územního plánu	
c) Pořizovatel	Městský úřad Brandýs nad Labem - Stará Boleslav Odbor územního rozvoje a památkové péče Ing. akad. arch. Sylva Matějková
Podpis: .....	Razítko: .....